



**SOLO URBANO**

DELIMITACIÓN DE SOLO URBANO

CONSOLIDADO E NON CONSOLIDADO

**SOLO DE NUCLEO RURAL**

DELIMITACIÓN DE NUCLEO RURAL

NRL-1 NRO-1 ORIXINARIO (Leste-Oeste)

NRL-2 NRO-2 DE EXPANSION (Leste-Oeste)

AMETO DE CADA NUCLEO RURAL

**SOLO URBANIZABLE**

URB1 SOLO URBANIZABLE 1

URB2 SOLO URBANIZABLE PARQUE EMPRESARIAL DE PERROS

RAU SOLO APTO PARA URBANIZAR

**SOLO RUSTICO**

TODO EL ESPECIALMENTE PROTEXIDO AJVALORES PRODUCTIVOS

RC SOLO RUSTICO AGROPECUARIO

RF SOLO RUSTICO FORESTAL

RMA SOLO RUSTICO MONTE ALTO

**BJVALORES ECOLÓXICOS**

RMF SOLO RUSTICO PEQUENAS MASAS FORESTAIS DE INTERES

SOLO RUSTICO DE RECURSOS HIDRICOS

REN ESPACIOS NATURAIS

PROTECCION PAISAXISTICA DAS ESTRADAS

**CPATRIMONIO CULTURAL**

RPH SOLO RUSTICO DE PROTECCION HISTORICO ARTISTICA

GRAOS DE PROTECCION DOS XACAMENTOS ARQUEOLÓXICOS

G.I G.II-1 RIC PROTECCION INTEGRAL LIMITE PROTECCION INTEGRAL ZONA DE RESPECTO

G.II-2 G.III ZONA DE RESPECTO PROTECCION NON INTEGRAL

XACAMENTO ARQUEOLÓXICO

ELEMENTO DE CATÁLOGO

**DINFERAESTRUTURAS**

PUNTO LIMPIO

SISTEMA XERAL DE COMUNICACIONS

FRANXA DE RESERVA DO CORREDOR SANTIAGO - NOIA

LIÑA DE EDIFICACION

VIARIO INTERNO DOS NUCLEOS RURAIS

**EQUIPAMENTOS**

E Escolar

SC Socio-cultural

D Deportivo

A Administrativo

CP Comercial privado

C Comercial público

SA Sanitario

R Religioso

CI Cimiterios

**ESPACIOS LIBRES**

SISTEMAS XERAIS EXISTENTES

SISTEMAS XERAIS PROPOSTOS NO PXOM

LIÑA DE CAMBIO DE ORDENANZA

**SIGNOS CONVENCIONAIS**

K.2 Estrada-Fino quilométrico.

Corredoiro.

Carreino.

F.C. Ancho normal vía única

F.C. Vía estreita única

Liña eléctrica,alta tensión.

Liña eléctrica,media tensión.

Muro,paredou ou tapia.

Edificio público ou singular.

Edificio privado.

Depósito Elevado - Muillo de vento

Punto Importante

Vertice xeodésico 1 orde e inferior

Vertice topográfico-P. de apoio.

Límite de provincia.

Límite de concello.

Límite do Dominio Público Marítimo - Terrestre

Límite de parcela.

Monte - Prado - Terreo de Cultivo

Masa de árbores.

Invernadoiro

Rios-Arroios.

Canle.

Rego

Pres.

Manantial-Fonte-Pozo.

Piscina-Estanque-Transformador.

Tref.

Torre metélica-Poste

Curvas de nivel-Cotas.

Curvas de depresión.

**INFORMACIÓN TOPOGRÁFICA**

NOME X Y Z

**ESTRADAS**

NOMENCLATURA ORIXE E DESTINO

**INFORMACIÓN CARTOGRÁFICA**

PROTECCION U.T.M. FUSO 29T

ELIPSOIDE INTERNACIONAL DATUM POSTDAM

ALTITUDES REFERIDAS O NIVEL MEDIO DO MAR EN ALACANTE

COORDENADAS RECTANGULARES EN U.T.M.

VOO FOTOGRAFICO REALIZADO POR HELIHERICA EN OCTUBRE DE 1995

ARPOIO DE CAMPO REALIZADO POR STEREOCARD EN DICIEMBRE DE 1998

RESTITUCION E DEBUXO REALIZADO POR STEREOCARD EN MAYO DE 1999

SUPERVISION TECNICA DA CARTOGRAFIA:

**ACTUALIZACIÓN CARTOGRÁFICA**


Voo FOTOGRAFICO REALIZADO POR

EN DE

RESTITUCION E DEBUXO REALIZADO POR

EN DE

PROHIBIDA A REPRODUCCION COMERCIAL OU VENDA DESTA CARTOGRAFIA

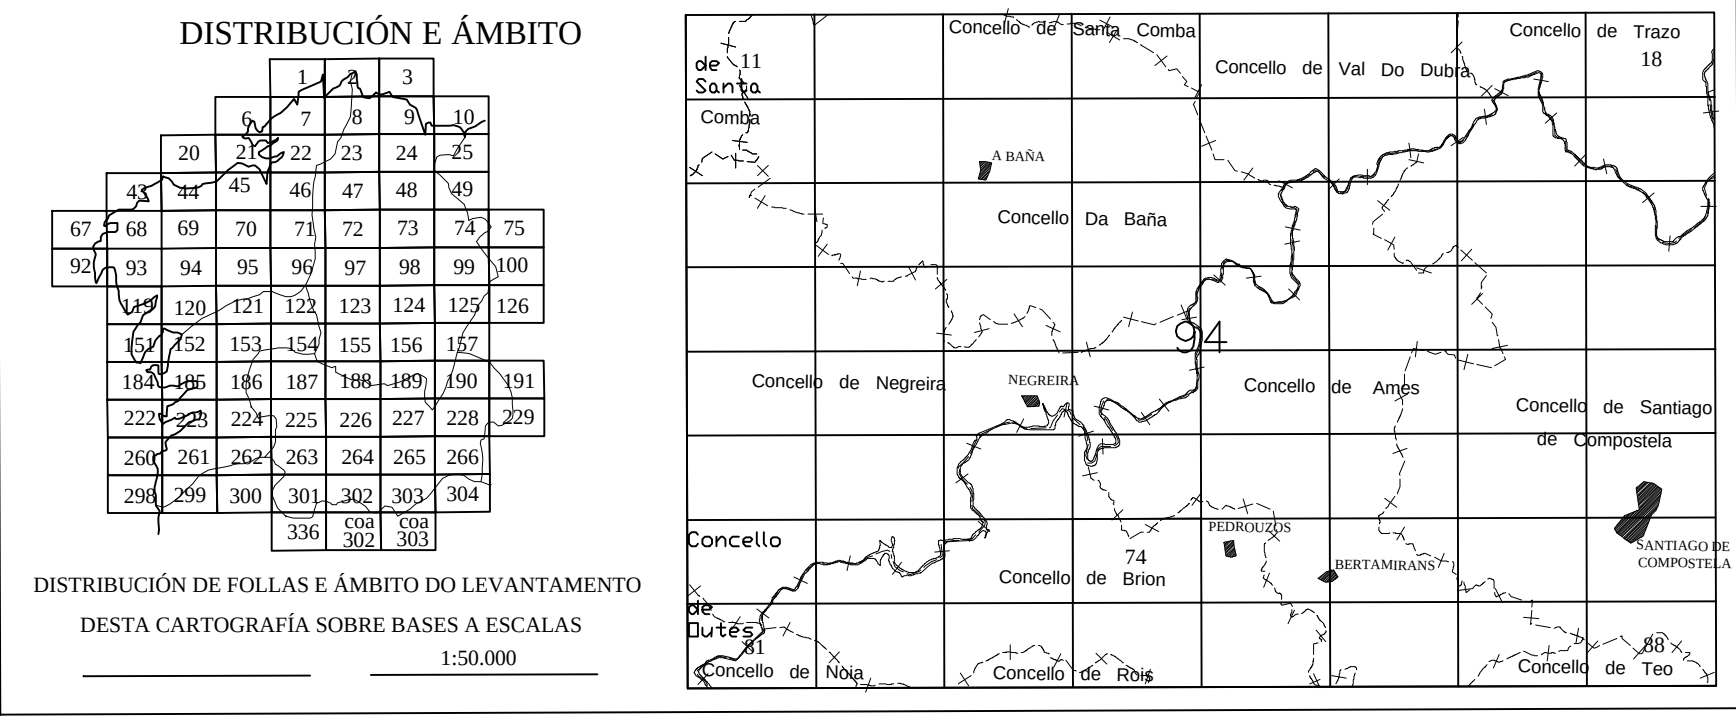

**PLAN XERAL DE ORDENACIÓN DO CONCELLO DE BRION**

PLANOS DE ORDENACIÓN

CLASIFICACIÓN E CALIFICACIÓN DO SOLO DO TERMO MUNICIPAL

APROBACION DEFINITIVA

XUÑO 2003

Consultora Galega S.L. San Martín, 3-B. Pontevedra

Asdo. Apurino de la Peña Santos Arquitecto Colex. nº1422

Asdo. Juan Carlos Portela Regodeseves Arquitecto Colex. nº1422

ESCALA 1: 5.000

EQUIDISTANCIA DAS CURVAS DE NIVEL 5 METROS

PLANO Nº 2

NºDA FOLLA 94-74