



SOLO URBANO

DELIMITACIÓN DE SOLO URBANO

CONSOLIDADO E
NON CONSOLIDADO

SOLO DE NUCLEO RURAL

DELIMITACIÓN DE NUCLEO RURAL

NRL-1
NRO-1
ORIXINARIO (Leste-Oeste)

NRL-2
NRO-2
DE EXPANSION (Leste-Oeste)

AMETO DE CADA NUCLEO RURAL

SOLO URBANIZABLE

URB1 SOLO URBANIZABLE 1

URB2 SOLO URBANIZABLE
PARQUE EMPRESARIAL DE PERROS

RAU SOLO APTO PARA URBANIZAR

SOLO RUSTICO
TODO EL ESPECIALMENTE PROTEXIDO
AJVALORES PRODUCTIVOS

RC SOLO RUSTICO AGROPECUARIO

RF SOLO RUSTICO FORESTAL

RMA SOLO RUSTICO MONTE ALTO

BJVALORES ECOLÓXICOS

RMF SOLO RUSTICO PEQUENAS MASAS
FORESTAIS DE INTERES

SOLO RUSTICO DE RECURSOS HIDRICOS

REN ESPACIOS NATURAIS

PROTECCION PAISAJISTICA DAS ESTRADAS

PATRIMONIO CULTURAL

RPH SOLO RUSTICO DE PROTECCION
HISTORICO ARTISTICA

GRADOS DE PROTECCION DOS
XACEMENTOS ARQUEOLÓXICOS

G.I
G.II-1
PROTECCION INTEGRAL
LIMITE PROTECCION INTEGRAL
ZONA DE RESPECTO

G.II-2
G.III
PROTECCION NON INTEGRAL

XACEMENTO ARQUEOLÓXICO
ELEMENTO DE CATÁLOGO

DINFRAESTRUCTURAS

PUNTO LIMPIO

SISTEMA XERAL DE COMUNICACIÓN

FRANXA DE RESERVA DO CORREDOR
SANTIAGO - NOIA

LIÑA DE EDIFICACION

VIARIO INTERNO DOS NUCLEOS BURAIS

EQUIPAMENTOS

E Escolar
SC Socio-cultural
D Deportivo
A Administrativo
CP Comercial privado
C Comercial publico
SA Sanitario
R Religioso
CI Cimiterios


ESPACIOS LIBRES

SISTEMAS XERAIS EXISTENTES

SISTEMAS XERAIS PROPOSTOS NO PXOM

LIÑA DE CAMBIO DE ORDENANZA

SIGNOS CONVENCIONAIS

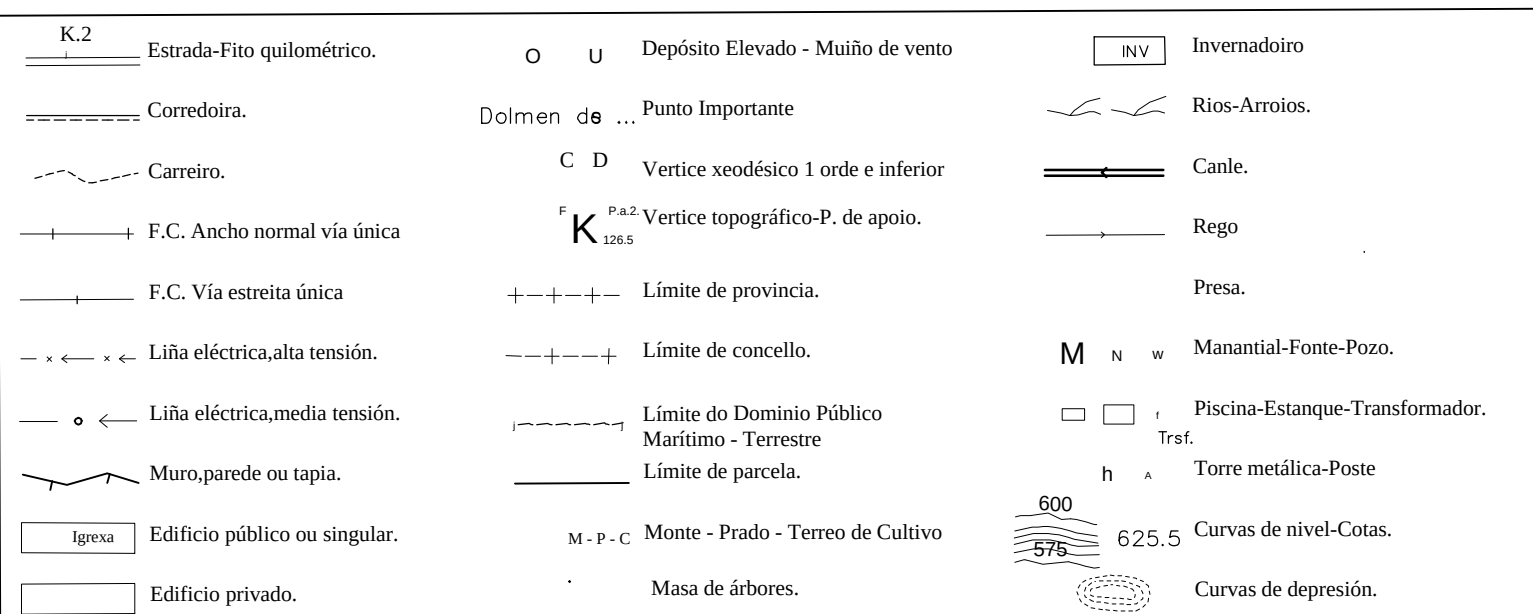

INFORMACIÓN TOPOGRÁFICA

NOME	X	Y	Z
ESTRADAS			
NOMENCLATURA	ORIXE E DESTINO		

INFORMACIÓN CARTOGRÁFICA



PROXECTE ULTIMA FOLLA DE
EQUIPO DE INVESTIGACION DATUM POSTAM
ALTITUDES REFERIDAS A NIVEL MEDIO DO MAR EN ALGACANTE
COORDENADAS RECTANGULARES EN UTM
VOO FOTOGRAFICO
DOO CONCELLOS DE BRION E AMES REALIZADO POR: VELA BARRICA S.A. EN OCTUBRE DE 1995
DOO CONCELLO DE ROIS REALIZADO POR: ADAMIT EN OCTUBRE DE 1999
DOO CONCELLO DE BURELA REALIZADO POR: SIBERCA S.L. EN ABRIL DE 2009
RESTITUCION E DEBUXO
DOO CONCELLOS DE BRION E AMES REALIZADO POR: SIBERCA S.L. EN DICIEMBRE DE 1996
DOO CONCELLO DE ROIS REALIZADO POR: SIBERCA S.L. EN ABRIL DE 1999
DOO CONCELLO DE BURELA REALIZADO POR: SIBERCA S.L. EN ABRIL DE 2009
SUPERVISION TECNICA DA CARTOGRAFIA

ACTUALIZACIÓN CARTOGRÁFICA

VOO FOTOGRAFICO REALIZADO POR
EN
DE
RESTITUCION E DEBUXO REALIZADO POR
EN
DE

PROHIBIDA A REPRODUCCION COMERCIAL
OU VENDA DESTA CARTOGRAFIA

DISTRIBUCIÓN E ÁMBITO

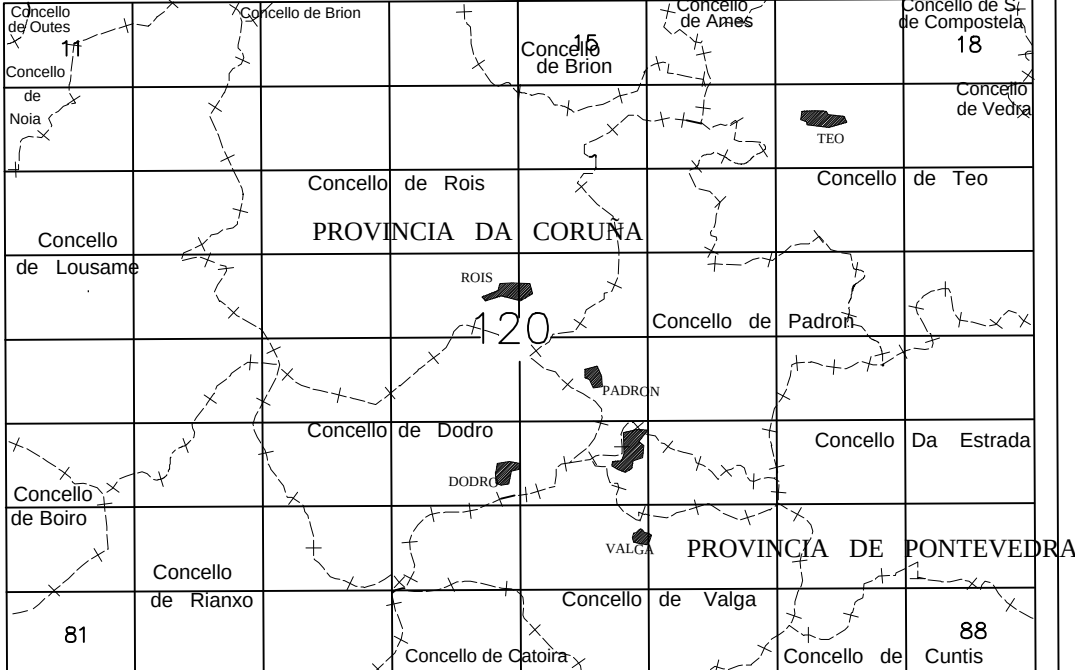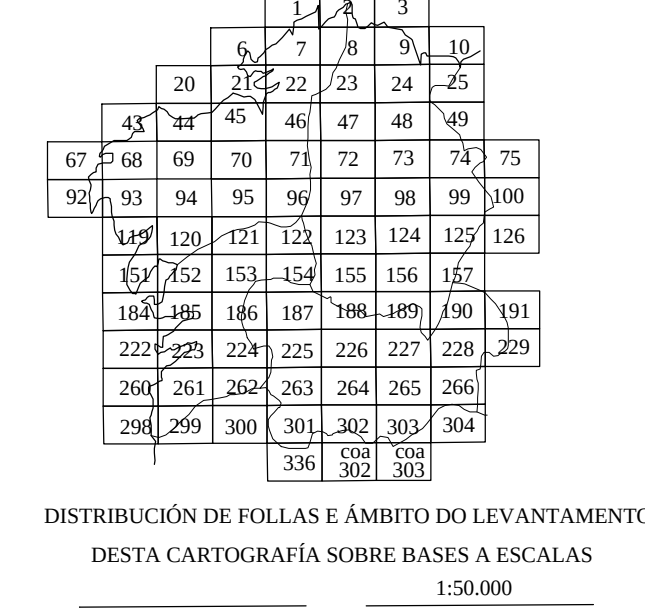

XUNTA DE GALICIA

CONSELLERÍA DE POLÍTICA TERRITORIAL
OBRAS PÚBLICAS E VIVENDA

Dirección Xeral de Urbanismo

PLAN XERAL DE ORDENACIÓN DO CONCELLO DE BRION

PLANOS DE ORDENACIÓN
CLASIFICACIÓN E CALIFICACIÓN DO
SOLO DO TERMO MUNICIPAL

XUÑO 2003
Consultora Galega S.L. San Martín, 3-8. Pontevedra

APROBACIÓN DEFINITIVA

Audo: Xosé María de la Peña Santos
Arquitecto Colegiado nº 1422

Audo: Susana María Regalados
Arquitecta Colegiada nº 1422

ESCALA 1: 5.000

EQUIDISTANCIA DAS CURVAS DE NIVEL 5 METROS

PLANO Nº 2

Nº DA FOLLA 120-15
120-25